


2階平面図

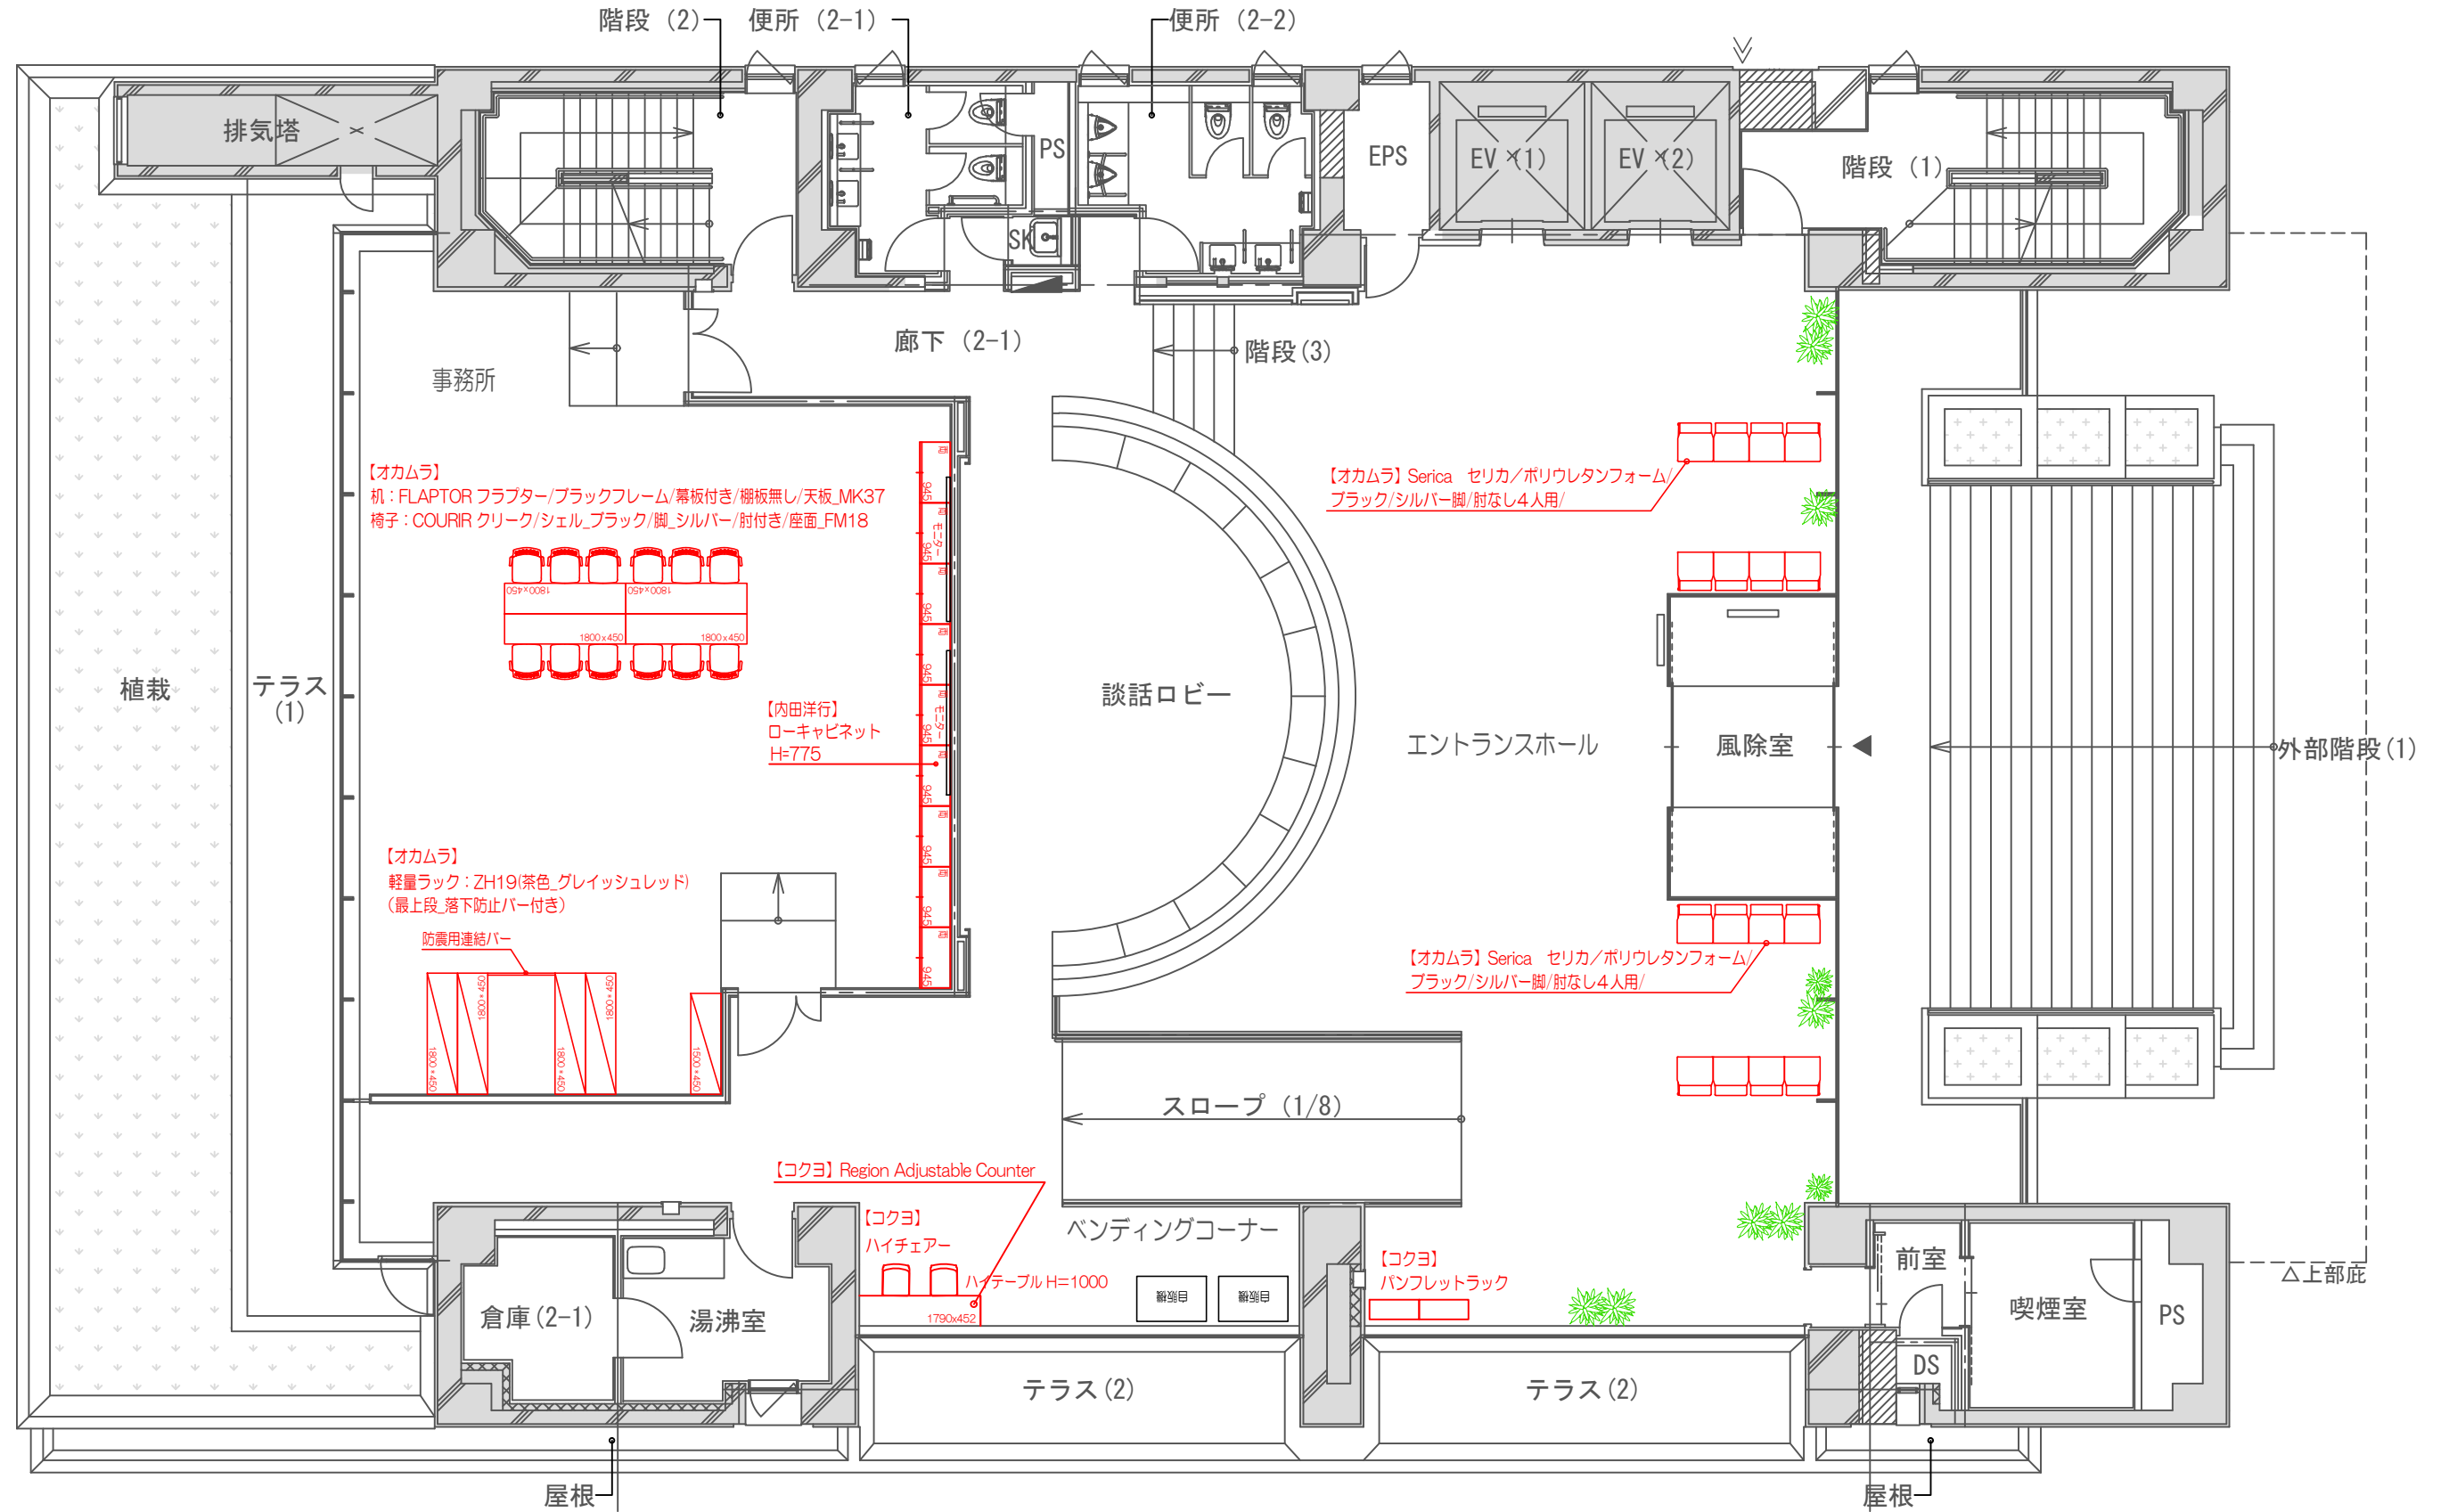

- 既存什器
- 新規什器