



# 5階平面図

• 協会事務室 27名

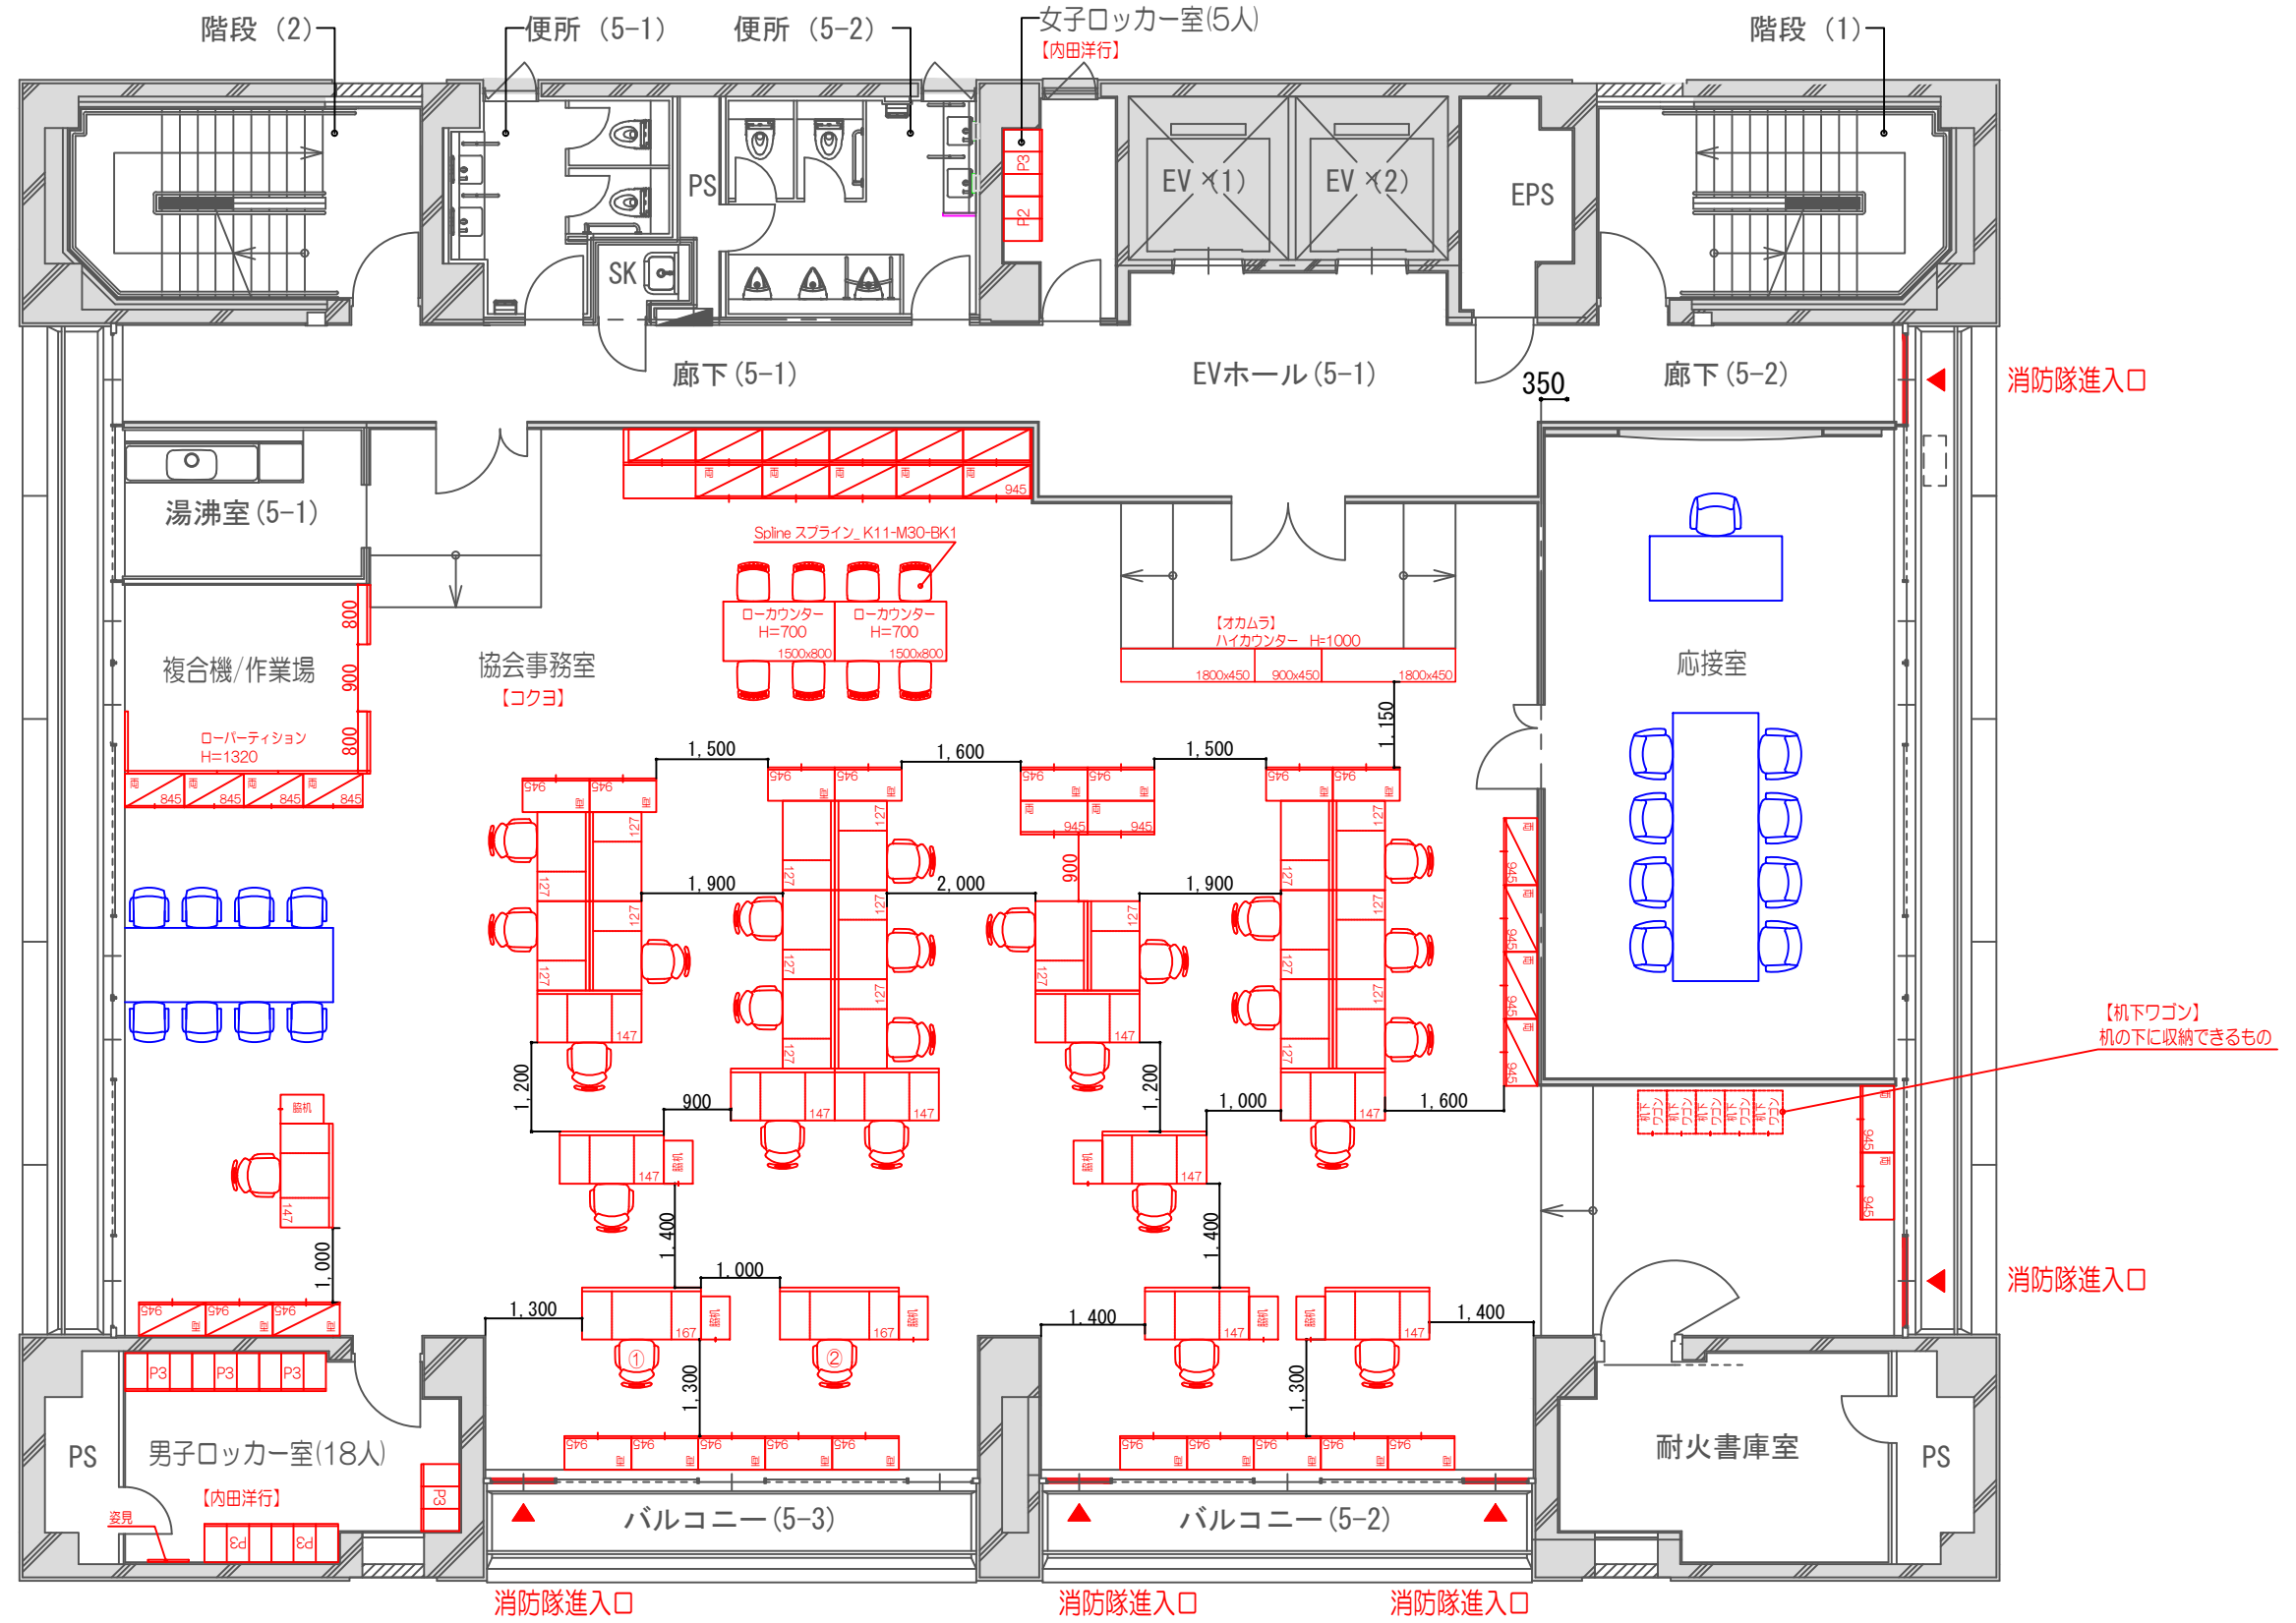

【キャビネット (書庫) の高さ表示】

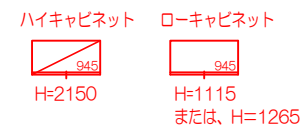

【消防隊進入口】  
消防隊進入口の窓の前には、進入経路を確保するため什器・荷物を置くことはできません

