


# 7階平面図

- ・大研修室-ロビー  
机：60台  
椅子：120席

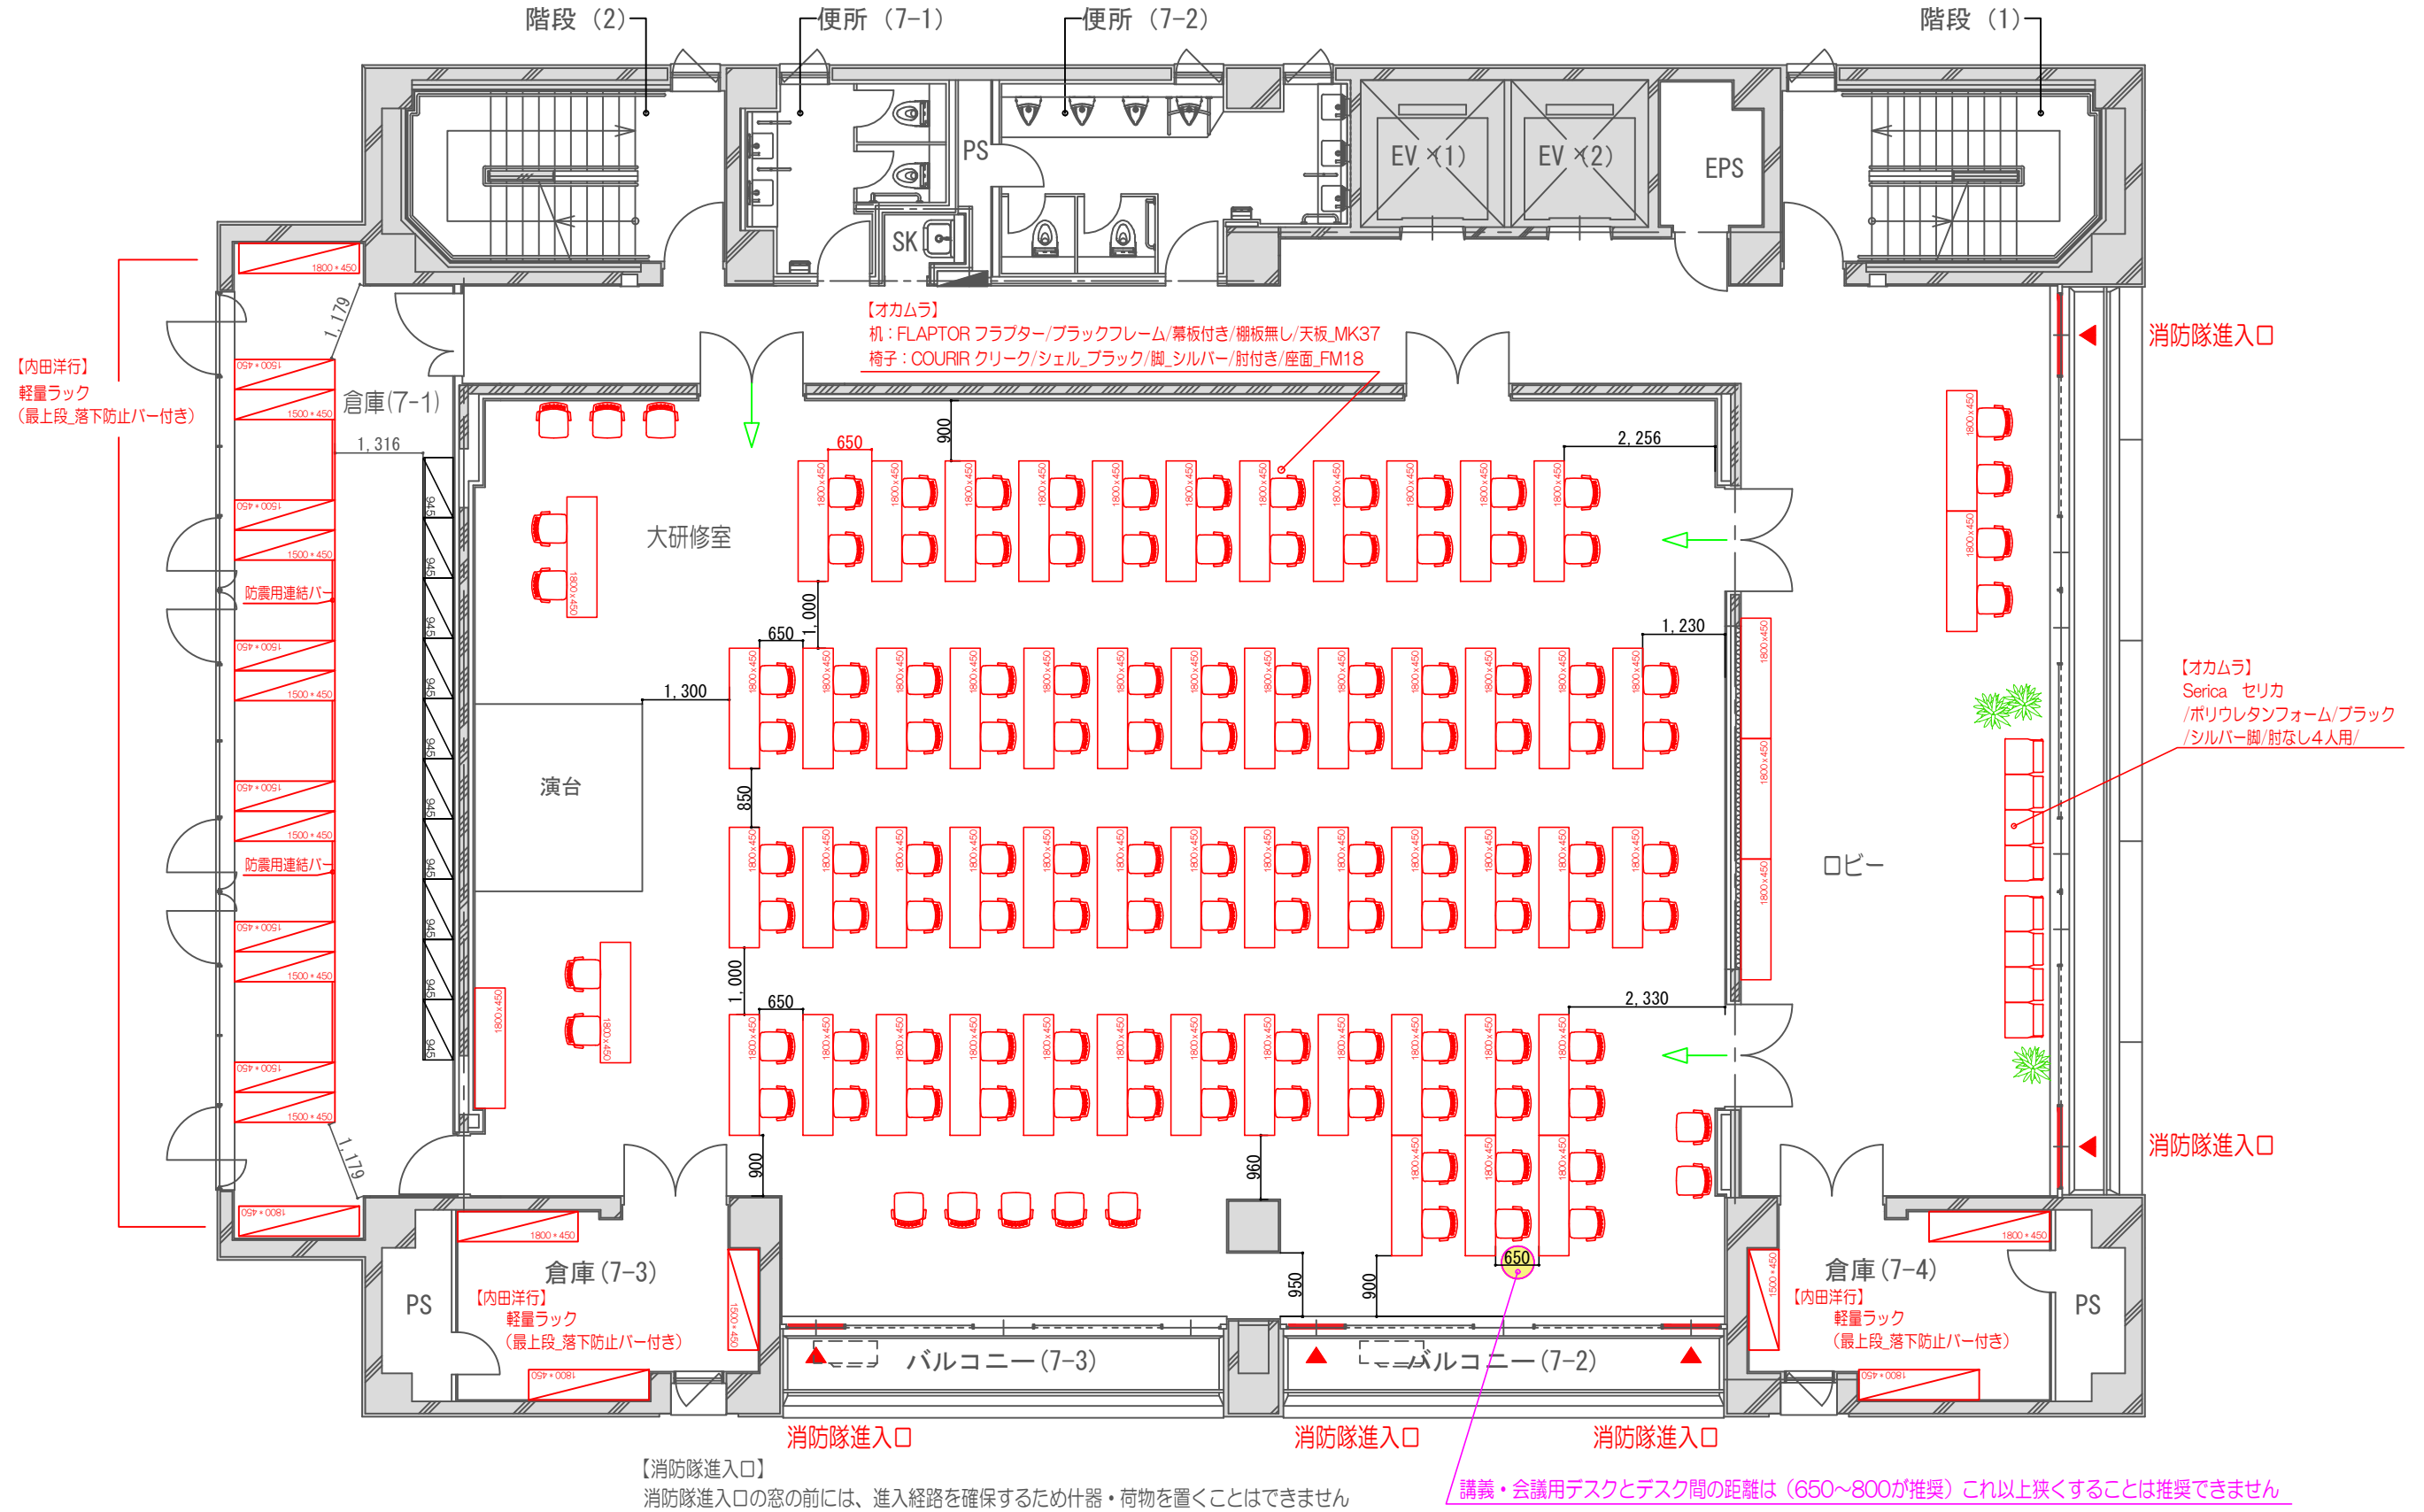

- 既存什器
- 新規什器