# ６階平面図

- 研修室（1）50名
- 研修室（2）40名
- 研修室（3）25名
- 研修室（4）25名

研修室（1）
研修室（2）
【オカムラ】
机：FLAPTOR フラプター/ブラックフレーム/幕板付き/棚板無し/天板_MK37

椅子：COURIR クリーク/シェル_ブラック/脚_シルバー/肘付き/座面_FM18

研修室（4）
【オカムラ】
机：MARCA マルカ/ブラックフレーム/幕板付き(木目)/棚板無し/天板_MK37_コンセントユニット付き

椅子：COURIR クリーク/シェル_ブラック/脚_シルバー/肘付き/座面_FM18

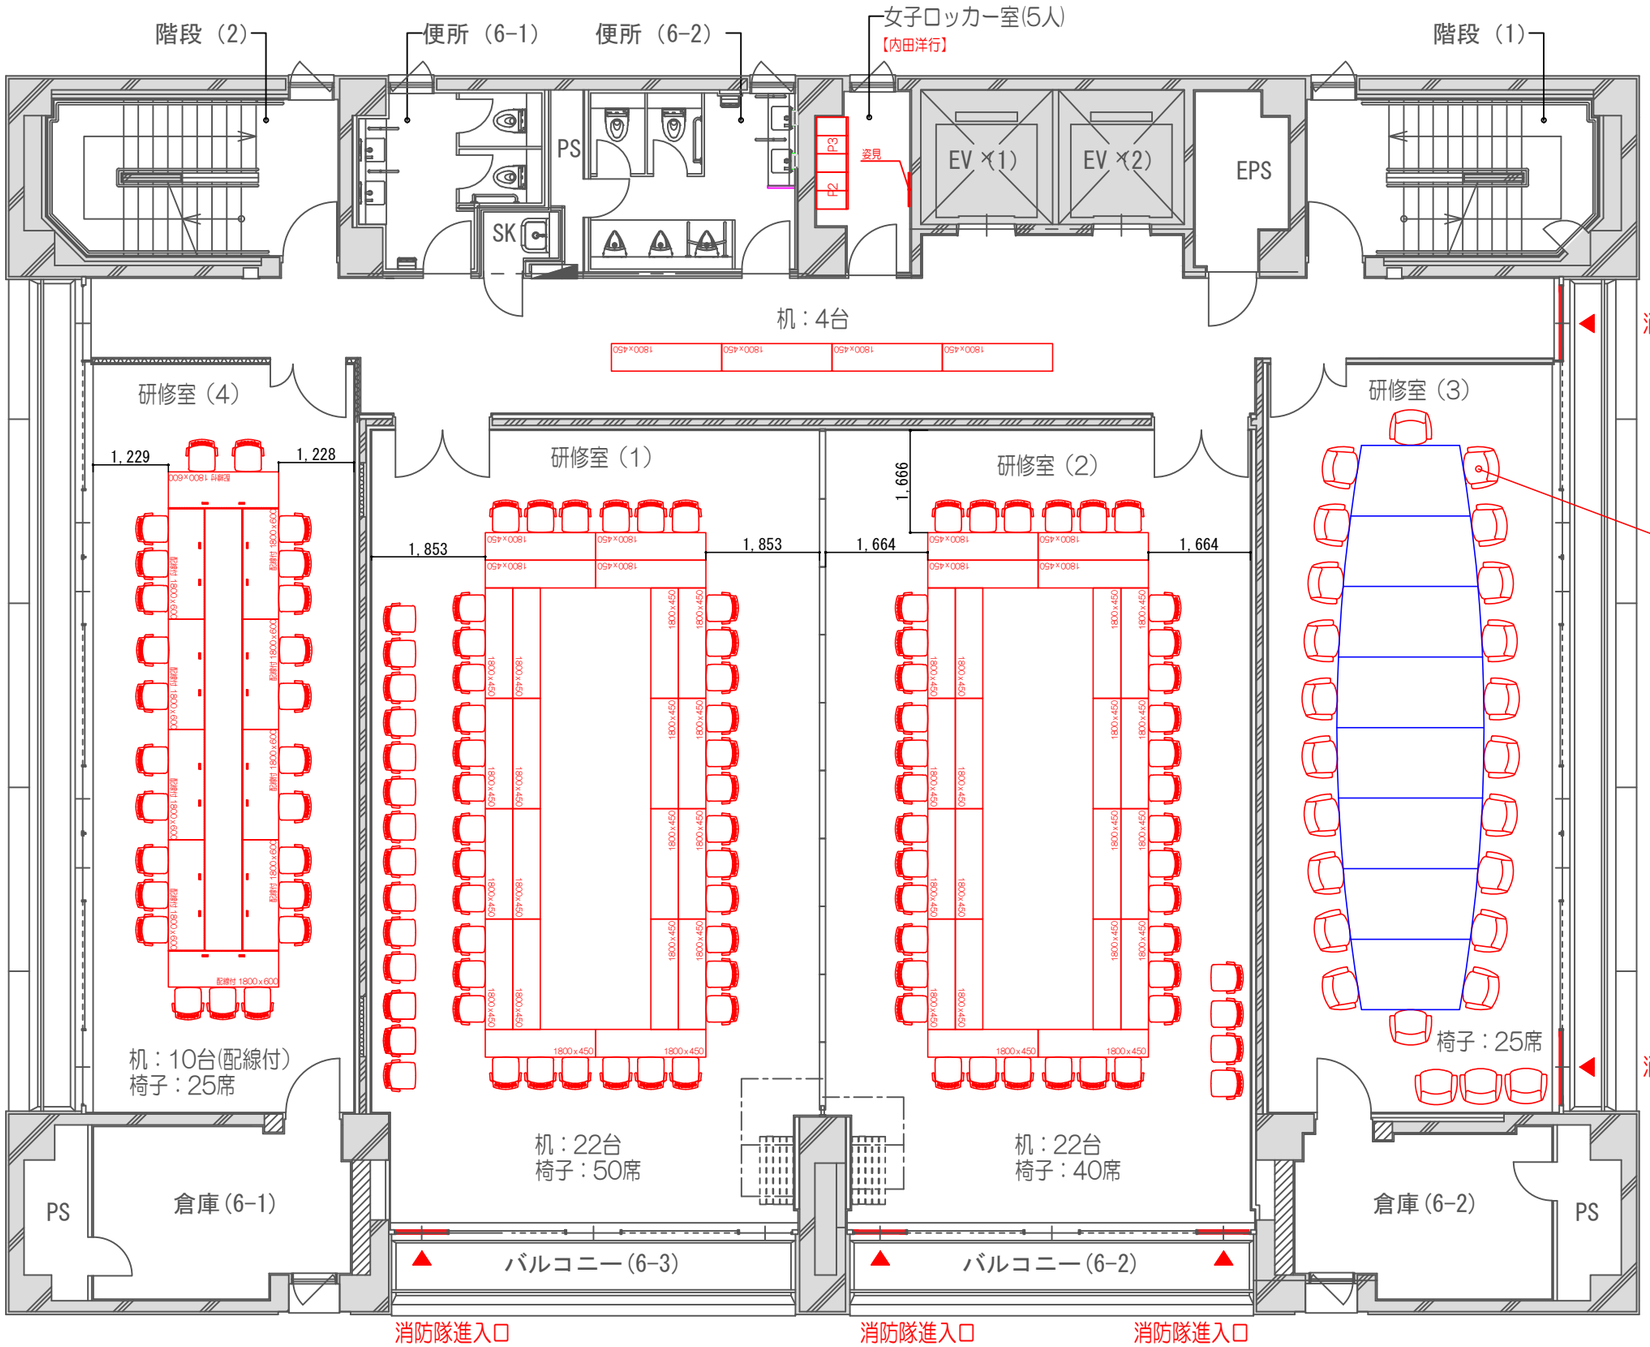


【消防隊進入口】
消防隊進入口の窓の前には、進入経路を確保するため什器・荷物を置くことはできません

既存什器

新規什器